
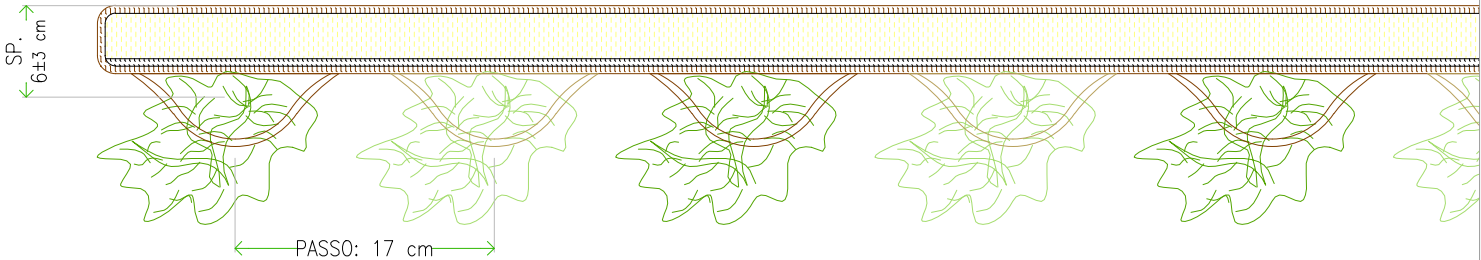
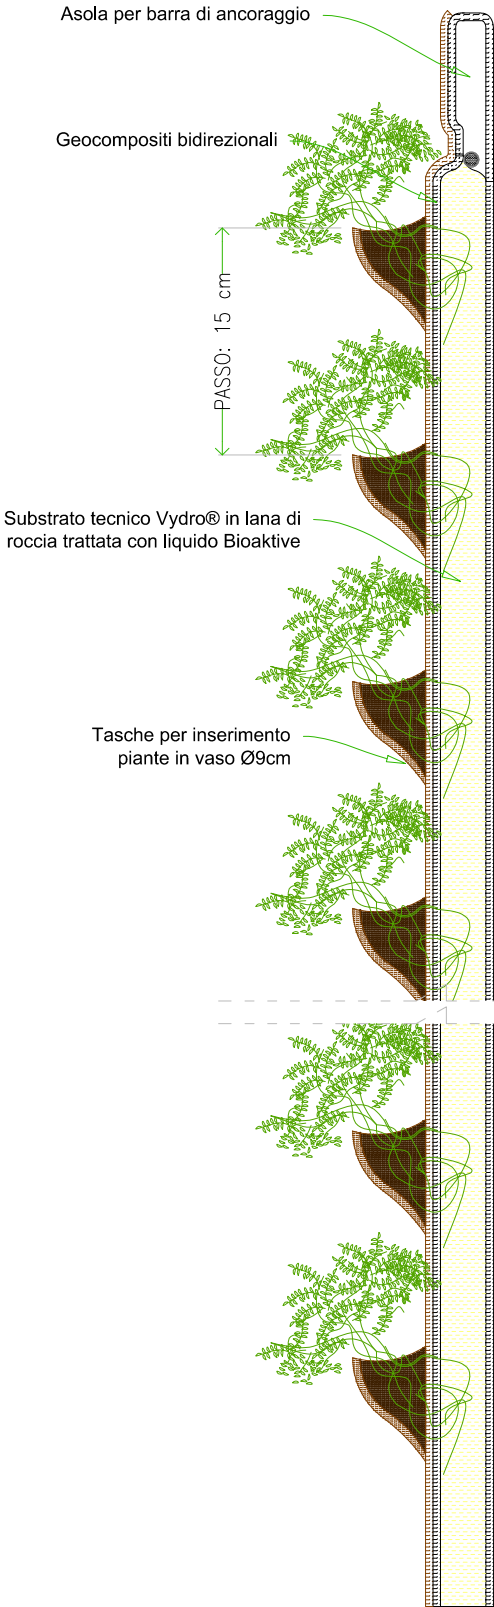


Materassino Flexiverde® Vydro
Larghezza massima: 120cm
Altezza tipica: 300-400cm - dimensioni maggiori da valutare a progetto
40 piante/mq ca.
Piante vaso Ø9cm
Passo verticale: 15cm (12cm su richiesta)
Passo orizzontale: 17cm

Materassino disponibile in due colorazioni:

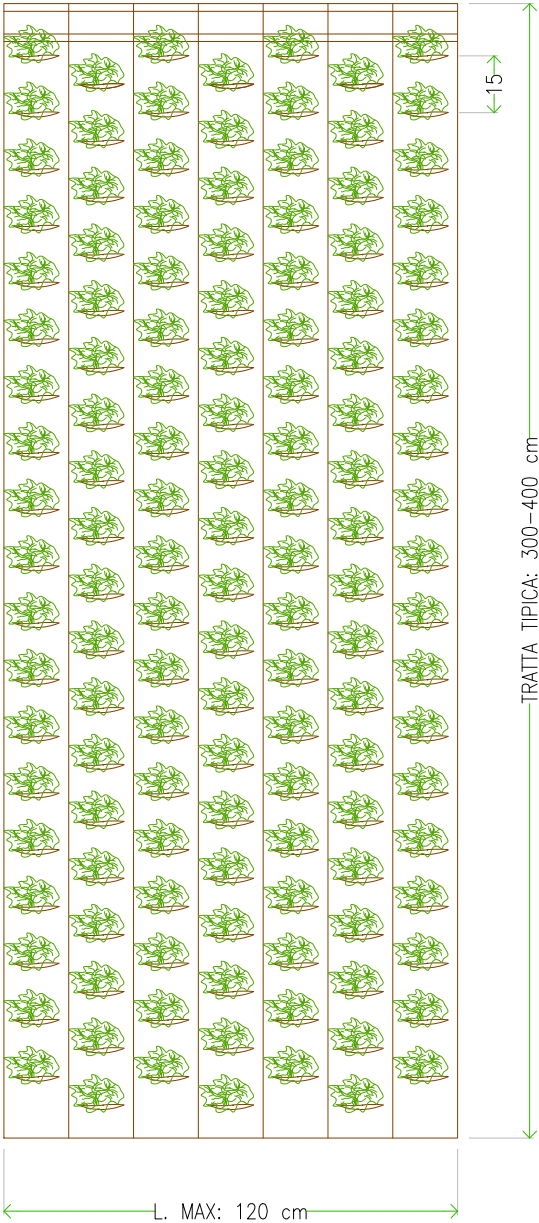


THESE DRAWINGS ARE THE PROPERTY OF POLIFLOR ENGINEERING SRL. THE DESIGNS SHOWN AND DESCRIBED HEREIN, INCLUDING ALL TECHNICAL DRAWINGS ARE PROPRIETARY AND CANNOT BE COPIED, DUPLICATED OR COMMERCIALY EXPLOITED, IN WHOLE OR PART WITHOUT WRITE PERMISSION BY POLIFLOR ENGINEERING SRL.

SCHEDA TIPOLOGICA FLEXIVERDE

MATERASSINO FLEXIVERDE


Prospetto / Sez orizz / Sez vert

PRODUCT		DRAWING	
Flexiverde		FLEX-000	
SCALE	LAYOUT		
1:20/1:5	A4		
DATE	REV.		
10/10/2025	00		

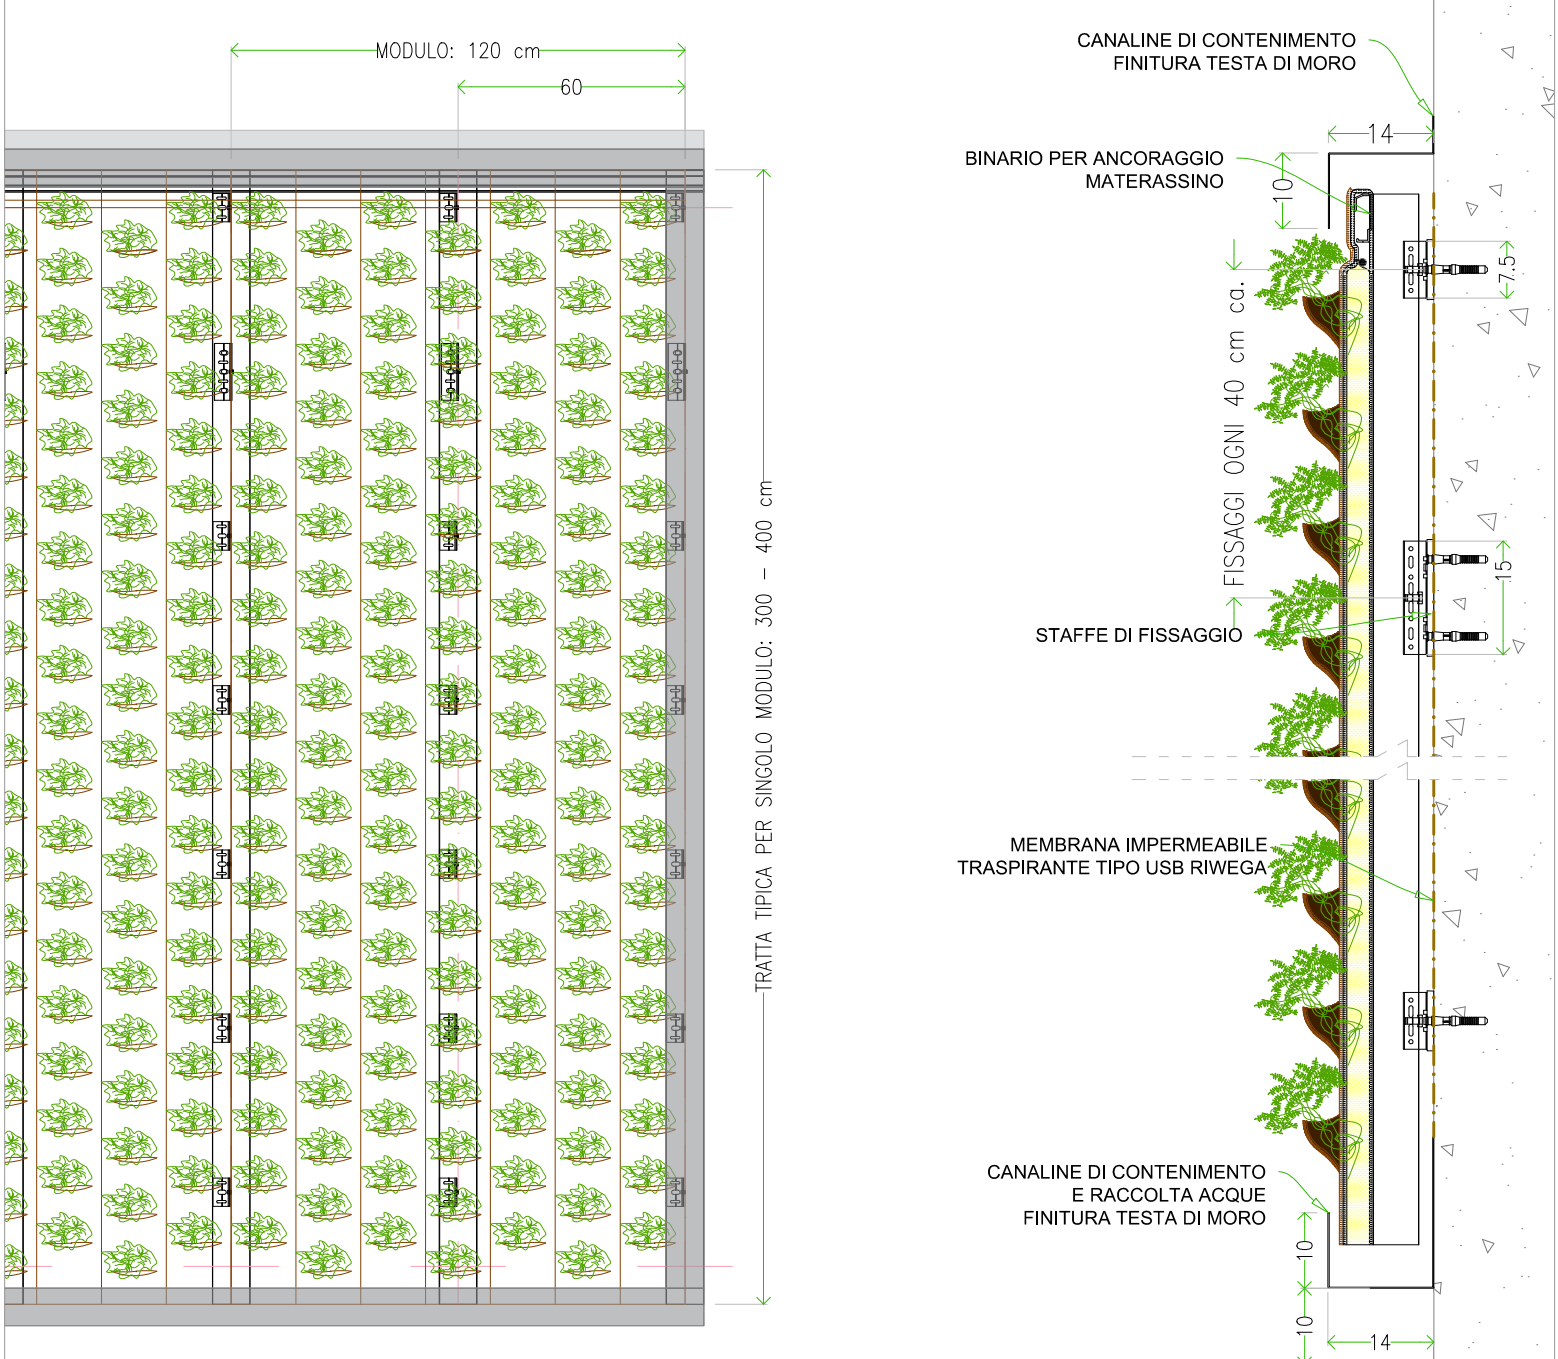


Sistema Flexiverde – fissaggio su muratura standard

Sistema Flexiverde con struttura progettata per il fissaggio diretto su murature tradizionali. Garantisce stabilità, aerazione posteriore e installazione rapida, mantenendo un’ottima integrazione estetica e funzionale con l’edificio.

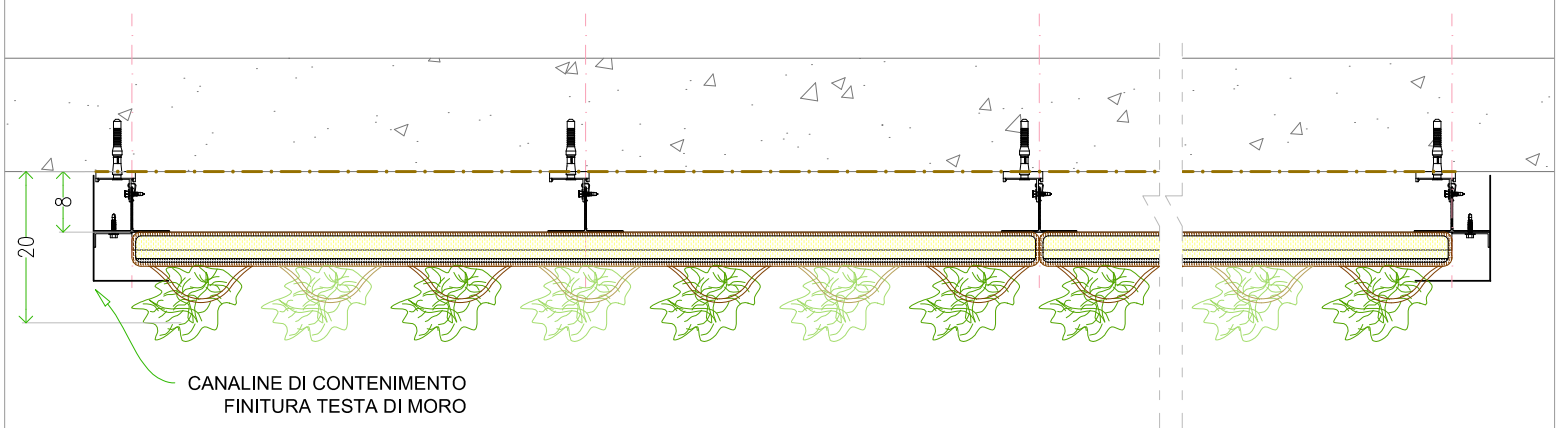


	THESE DRAWINGS ARE THE PROPERTY OF POLIFLOR ENGINEERING SRL. THE DESIGNS SHOWN AND DESCRIBED HEREIN, INCLUDING ALL TECHNICAL DRAWINGS ARE PROPRIETARY AND CANNOT BE COPIED, DUPLICATED OR COMMERCIALY EXPLOITED, IN WHOLE OR PART WITHOUT WRITE PERMISSION BY POLIFLOR ENGINEERING SRL.		SCHEDA TIPOLOGICA FLEXIVERDE		PRODUCT	Flexiverde	DRAWING	FLEX-001
					SCALE	1:20/1:10	LAYOUT	A4
					DATE	10/10/2025	REV.	00
	Prospetto / Sez orizz / Sez vert							

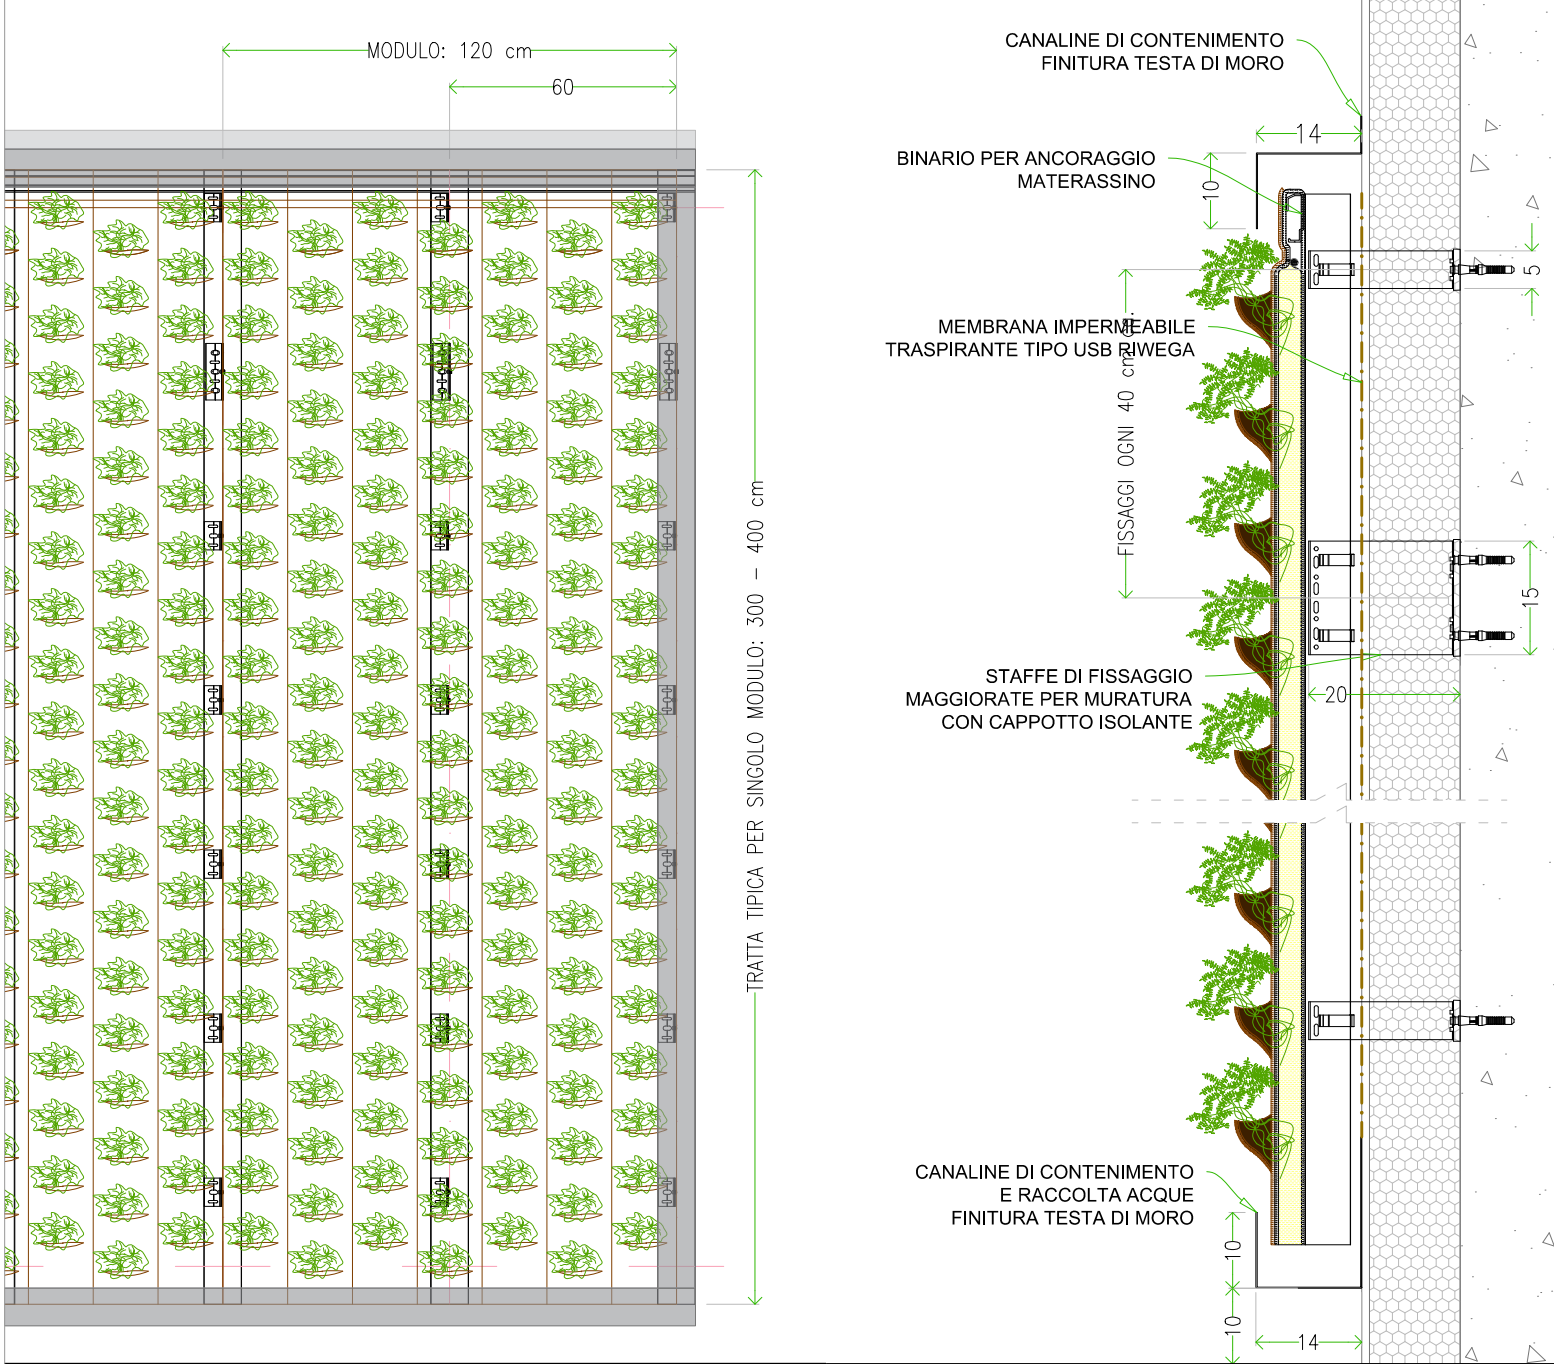

Sistema Flexiverde – fissaggio su muratura con cappotto

Versione del sistema Flexiverde studiata per murature con cappotto termico impermeabilizzante. La struttura evita ponti termici, distribuisce i carichi in sicurezza e assicura il rispetto delle prestazioni energetiche dell'edificio.

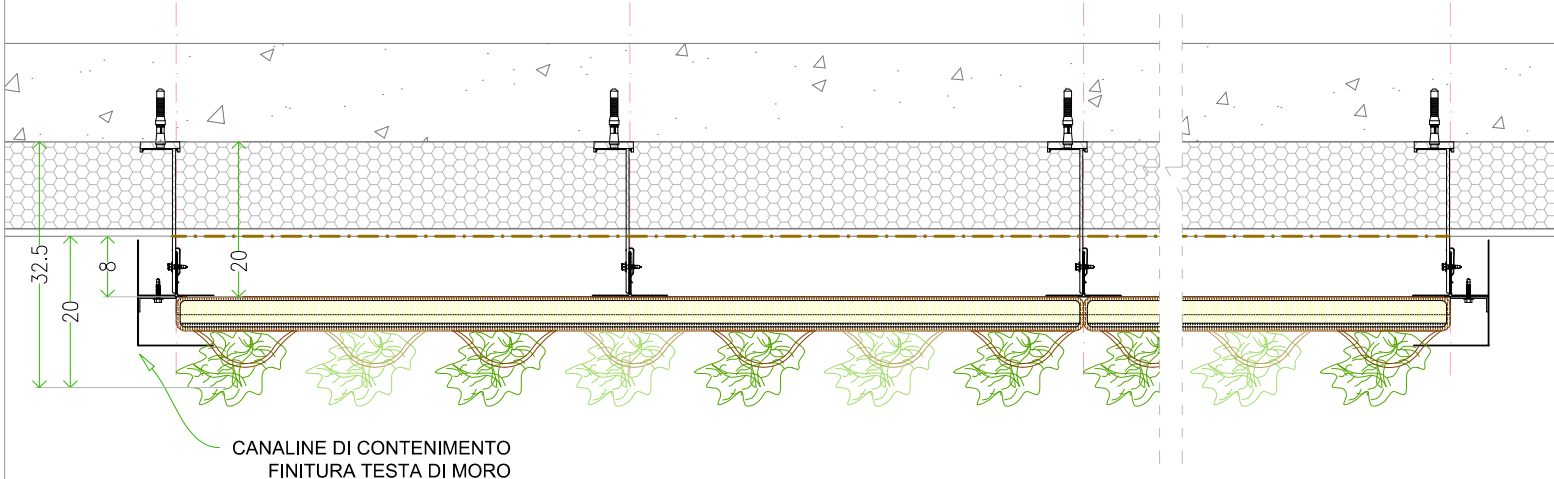




THESE DRAWINGS ARE THE PROPERTY OF POUFLOR ENGINEERING SRL. THE DESIGNS SHOWN AND DESCRIBED HEREIN, INCLUDING ALL TECHNICAL DRAWINGS ARE PROPRIETARY AND CANNOT BE COPIED, DUPLICATED OR COMMERCIALY EXPLOITED, IN WHOLE OR PART WITHOUT WRITE PERMISSION BY POUFLOR ENGINEERING SRL.

SCHEDA TIPOLOGICA FLEXIVERDE

VARIANTE PER CAPPOTTO ISOLANTE


Prospetto / Sez orizz / Sez vert

PRODUCT Flexiverde		DRAWING FLEX-002	
SCALE 1:20/1:10	LAYOUT A4		
DATE 10/10/2025	REV. 00		

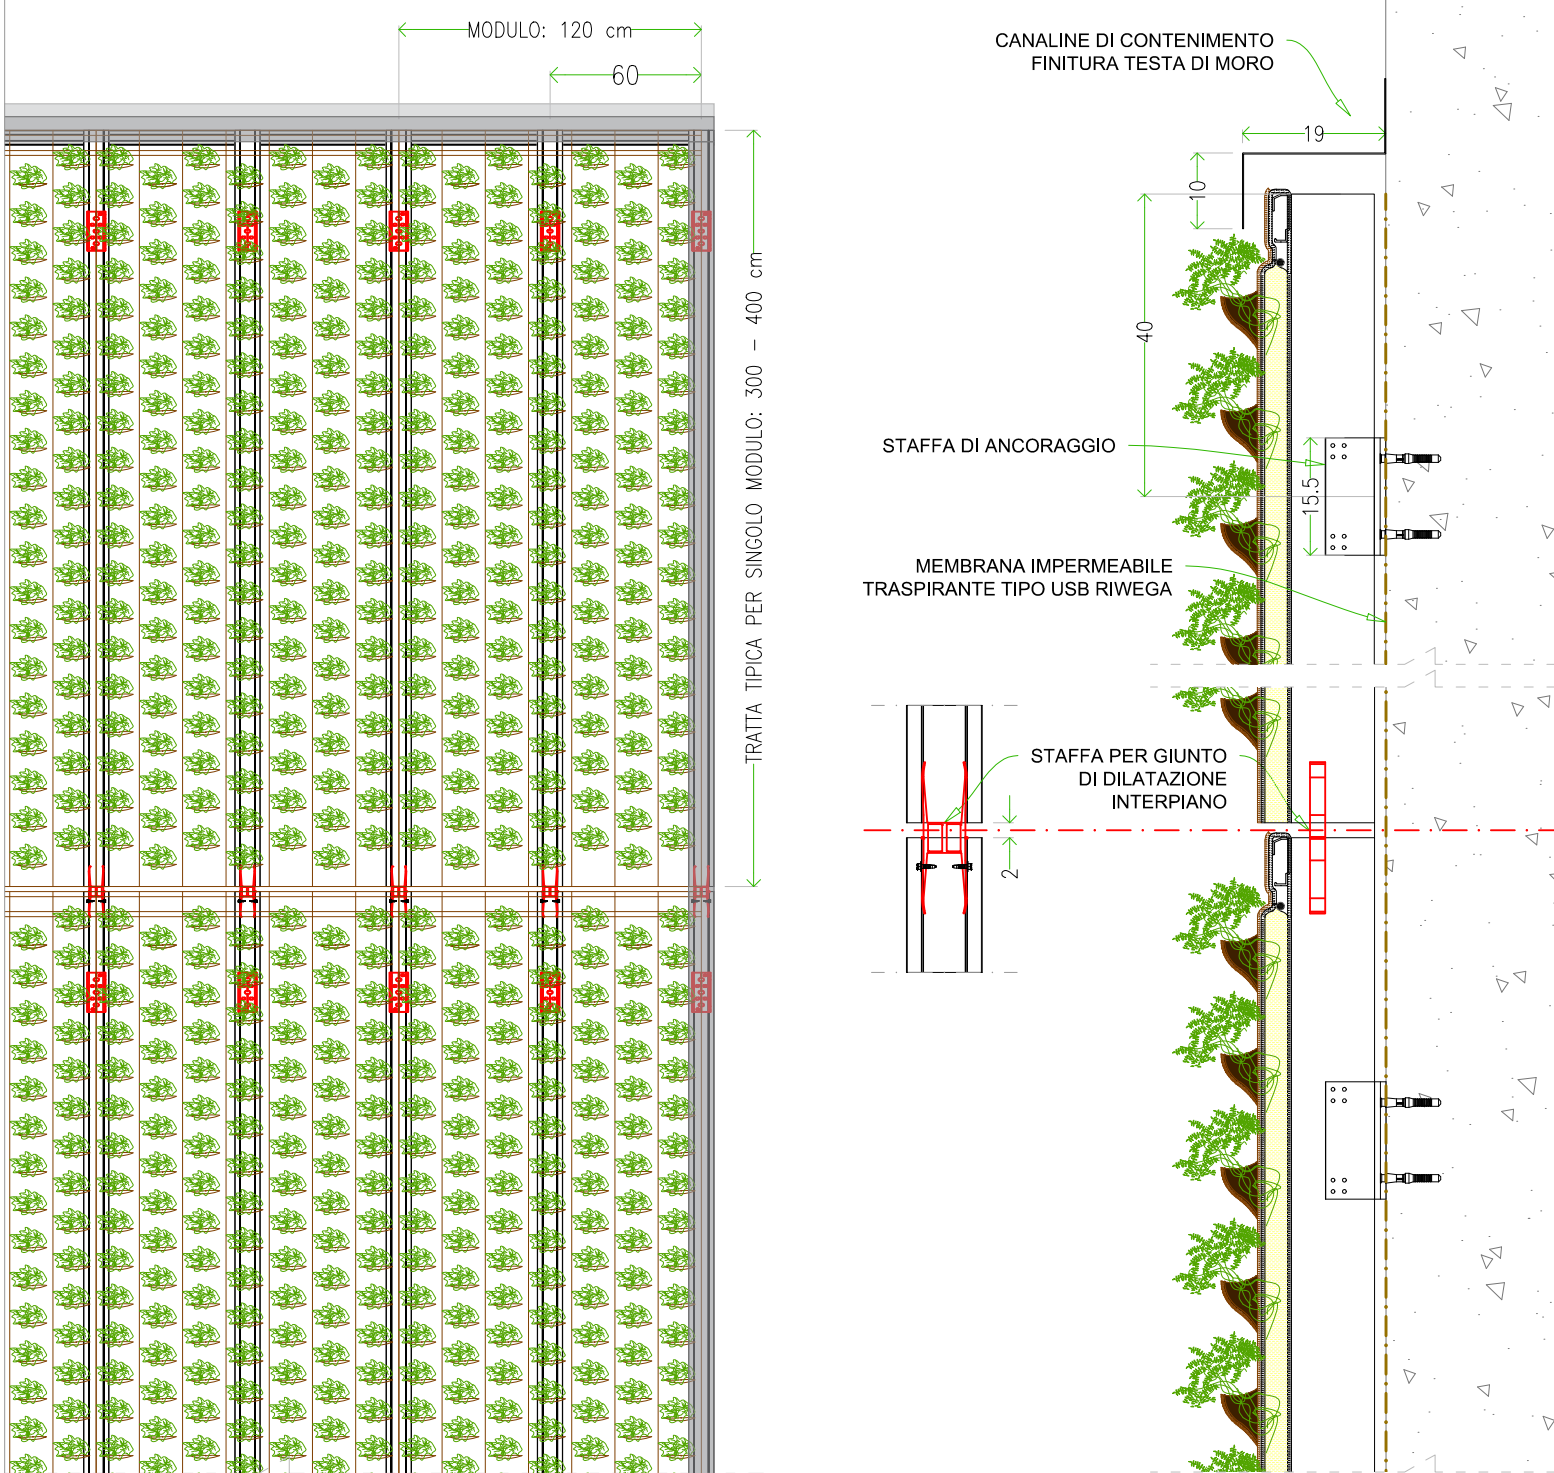

Sistema Flexiverde – struttura per pareti multipiano

Struttura Flexiverde sviluppata per pareti verticali su facciate che attraversano più piani. Il sistema interpiano garantisce sicurezza, rigidità e continuità del verde, gestendo carichi e dilatazioni su altezze significative.

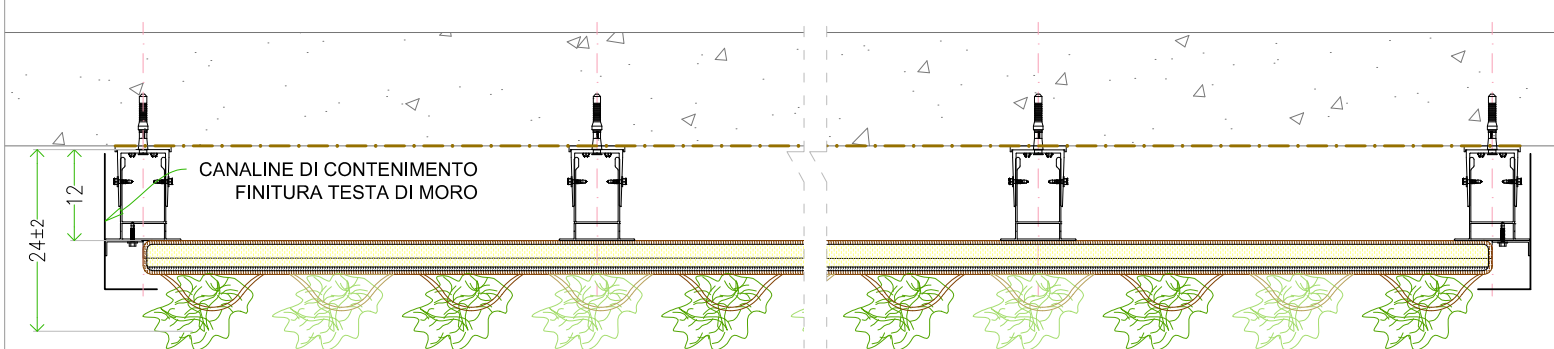

	THESE DRAWINGS ARE THE PROPERTY OF POLIFLO ENGINEERING SRL. THE DESIGNS SHOWN AND DESCRIBED HEREIN, INCLUDING ALL TECHNICAL DRAWINGS ARE PROPRIETARY AND CANNOT BE COPIED, DUPLICATED OR COMMERCIALY EXPLOITED, IN WHOLE OR PART WITHOUT WRITE PERMISSION BY POLIFLO ENGINEERING SRL.	SCHEDA TIPOLOGICA FLEXIVERDE		PRODUCT Flexiverde	DRAWING FLEX-003
		VARIANTE GIUNTI DILATAZIONE INTERPIANO	SCALE 1:30/1:10	LAYOUT A4	
			DATE 10/10/2025	REV. 00	
			Prospetto / Sez orizz / Sez vert		